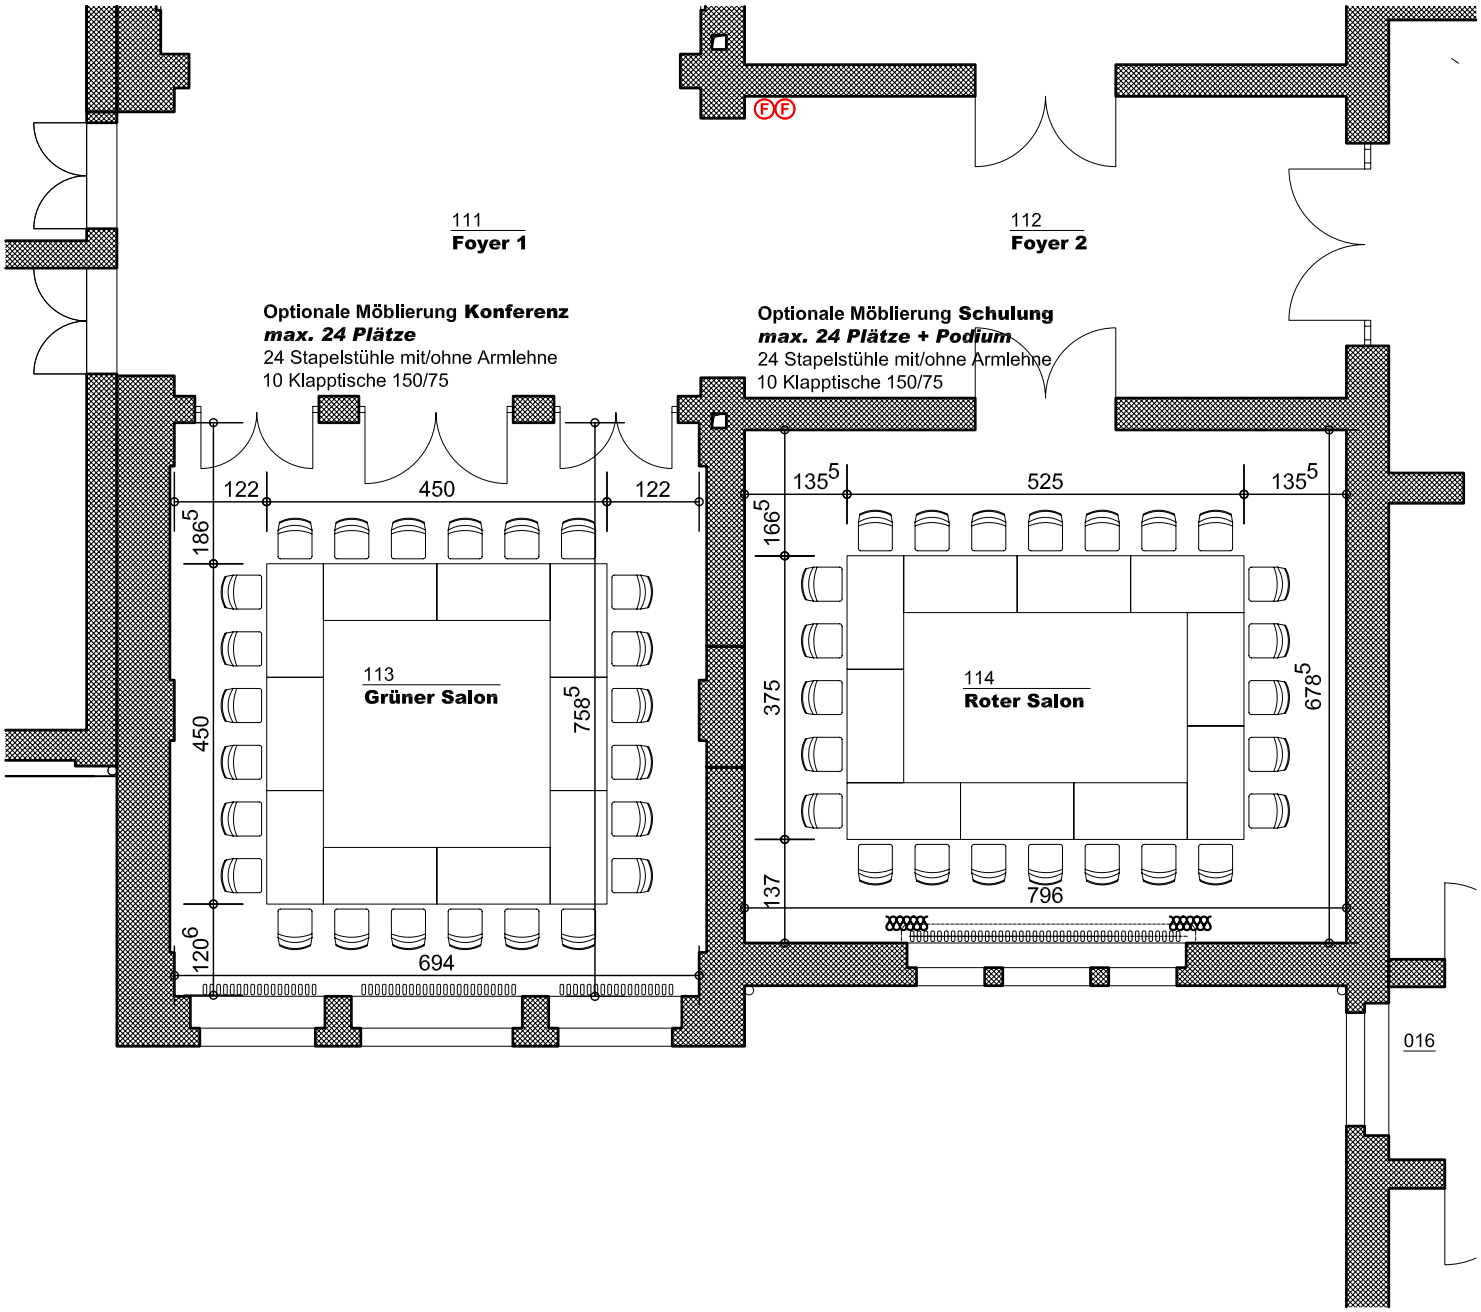

Architekt MANUELA JÜRRIES Architekten/Innenarchitekten Schenkendorfstr. 10 · 39108 Magdeburg Tel. 0391/734 86 16	Bauherr Landeshauptstadt Magdeburg Kulturamt	Vorhaben Gesellschaftshaus Schönebecker Straße 129 · 39104 Magdeburg	Inhalt **Bestuhlungsplan** **1. OG | Grüner/ Roter Salon Salon Konferenz**	Datum 14.02.2006	Maßstab 1 : 100	Blatt 19
				Leistungsphase Revision	Datei 1002_REV_001_Möbel	